

## Categorie 4a Breedplaat in detail volgens Criteria 73 van de KIWA certificering.

### Leverancier:

#### Belastingopgave:

Alle verticale belastingen volgens opgave meenemen in de berekeningen.

#### Stabiliteit+Schijfwerking:

Niet in opdracht. Eventueel op regiebasis te tekenen volgens opgave hoofdconstructeur

#### Isokorven:

Reactiekrachten op vloer meenemen in berekening.  
Verlengen Negatief Moment + bijbehorende verankeringslengte.  
Tekenen wapening t.b.v. Negatief Moment + bijbehorende verankeringslengte (op regiebasis)  
Tekenen opgegeven haarspelden en splijtwapening op regiebasis.

#### Leidingen:

Beoordelen op leidingvoorschriften  
Wapening tbv leidingen eventueel op regiebasis te tekenen volgens opgave hoofdconstructeur.

#### Pons:

Compleet te berekenen/tekenen tot grenswaarde tau-2. Indien tau-2 overschrijding dan in overleg treden met hoofdconstructeur

#### Kolomkoppen:

Niet in opdracht. Eventueel op regiebasis te tekenen volgens opgave hoofdconstructeur

#### Krimp:

Niet in opdracht. Eventueel op regiebasis te tekenen volgens opgave hoofdconstructeur

#### Integrale samenhang (o.a. 2e draagweg):

Niet in opdracht. Eventueel op regiebasis te tekenen volgens opgave hoofdconstructeur

#### Balkwapening:

Niet in opdracht. Eventueel op regiebasis te tekenen volgens opgave constructeur.

#### Stekkenbakken/Stekwapening:

Niet in opdracht. Eventueel op regiebasis te tekenen volgens opgave hoofdconstructeur

#### Onderslagafstand/Stempelafstand:

Eindverantwoording onderslagafstand.

#### Ontkisten:

Niet in opdracht

#### Ophangwapening/trekbanden:

Niet in opdracht. Eventueel op regiebasis te tekenen volgens opgave hoofdconstructeur

#### Randwapening:

Niet in opdracht. Eventueel op regiebasis te tekenen volgens opgave hoofdconstructeur

### Opdrachtgever:

#### Belastingopgave:

Alle verticale belastingen (representatieve waarden) eenduidig en specifiek op het betreffende legplan van de producent aangeven.

#### Stabiliteit+Schijfwerking:

Indien aanwezig op te geven in mm<sup>2</sup> aan leverancier.  
Eindverantwoording stabiliteit + schijfwerking opdrachtgever.

#### Isokorven:

Alle belastingen (representatieve waarden) , inclusief domp, aan te geven op het betreffende legplan van de producent.

Aangeven haarspelden en splijtwapening.

#### Leidingen:

Tekenen leidingverloop op betreffende legplan van de producent.  
Aan te leveren door aannemer verzameld op 1 tekening  
Indien van toepassing detail berekening door hoofdconstructeur

#### Pons:

Opgave kolomkopafmetingen door hoofdconstructeur, incl. effectief ponsoppervlak.  
Stabiliteitsinvloeden door hoofdconstructeur.  
Eindverantwoording pons opdrachtgever boven grenswaarde tau-2.

#### Kolomkoppen:

Eventueel op te geven in mm<sup>2</sup> aan leverancier.  
Eindverantwoording kolomkoppen opdrachtgever.

#### Krimp:

Eventueel op te geven in mm<sup>2</sup> aan leverancier.  
Eindverantwoording krimp opdrachtgever.

#### Integrale samenhang:

Eventueel op te geven in mm<sup>2</sup> aan leverancier.  
Eindverantwoording integrale samenhang door opdrachtgever.

#### Balkwapening:

Eventueel op te geven in mm<sup>2</sup> aan leverancier.  
Eindverantwoording balkwapening opdrachtgever.

#### Stekkenbakken/Stekwapening:

Eventueel op te geven in mm<sup>2</sup> aan leverancier.  
Eindverantwoording stekkenbakken/stekwapening opdrachtgever.

#### Onderslagafstand/Stempelafstand:

Eindverantwoording "stempelafstand" opdrachtgever.

#### Ontkisten:

De hoofdconstructeur is verantwoordelijk voor de ontlasting.

#### Ophangwapening/trekbanden:

Eventueel op te geven in mm<sup>2</sup> aan leverancier.  
Eindverantwoording ophangwapening/trekbanden opdrachtgever.


#### Randwapening:

Eventueel op te geven in mm<sup>2</sup> aan leverancier.  
Eindverantwoording randwapening opdrachtgever.


# Details wapening volgens CAT4


HC	Hoofdconstructeur
④	Verantwoordelijk volgens cat. 4
⑤	Verantwoordelijk volgens cat. 5

A

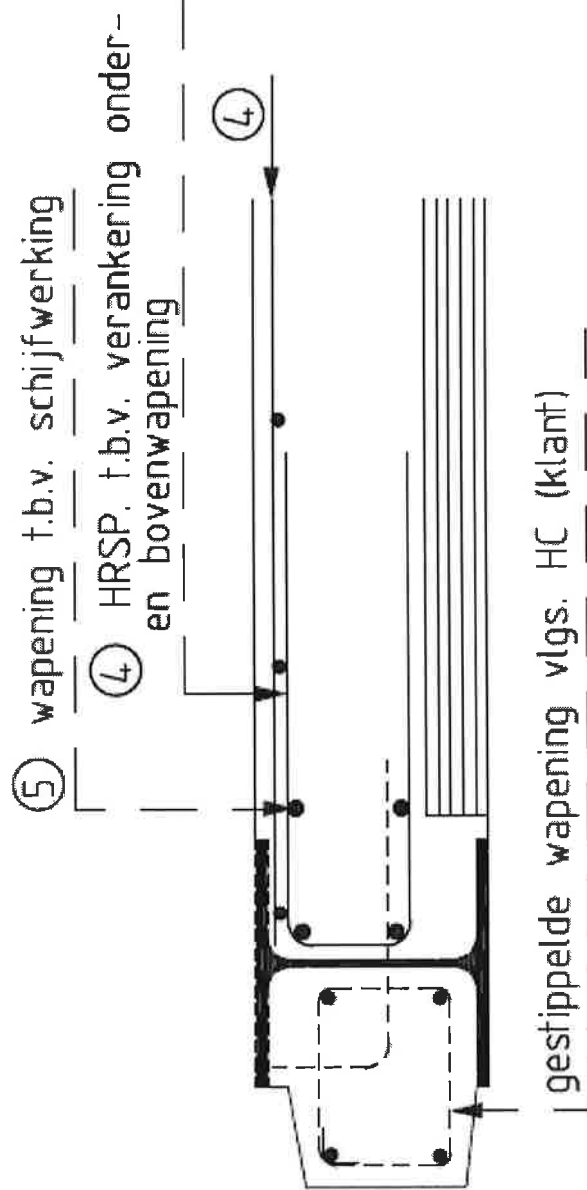


B

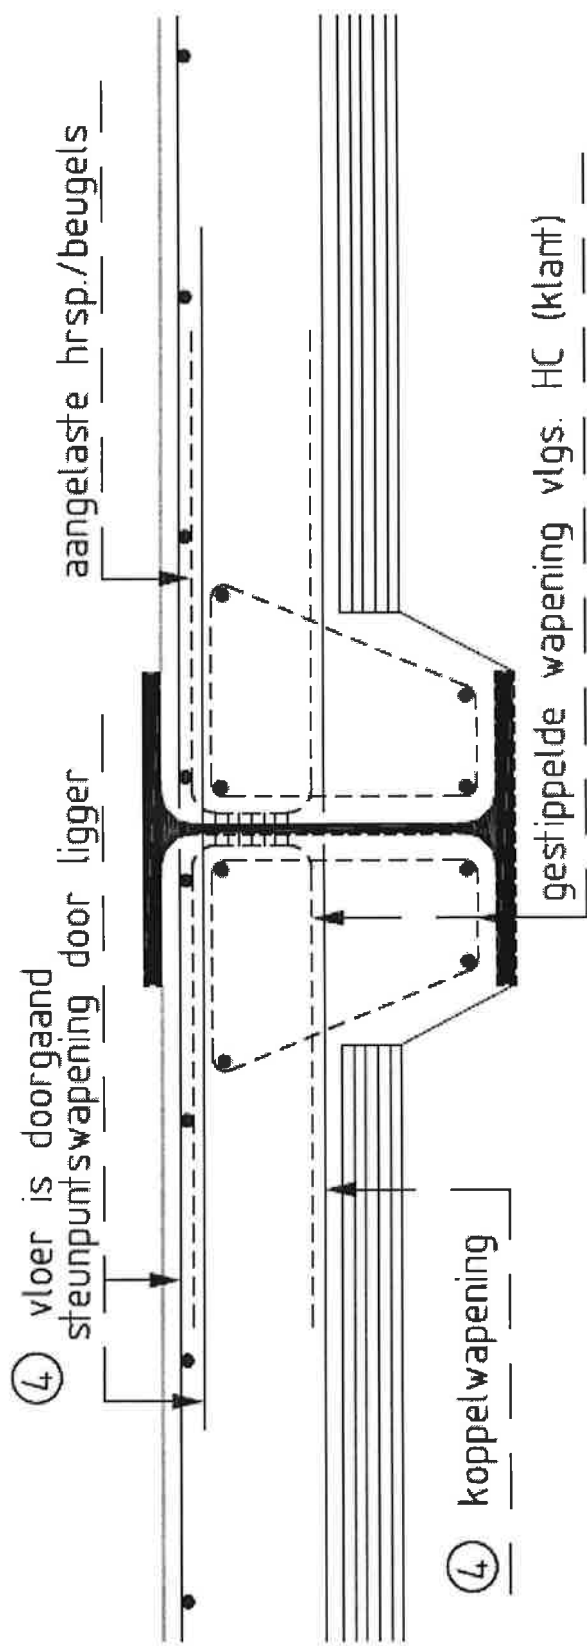



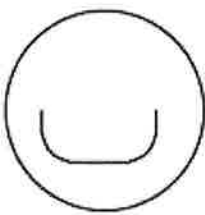


④ vloer is vrij opgelegd  
Hrsp. t.b.v. verankering

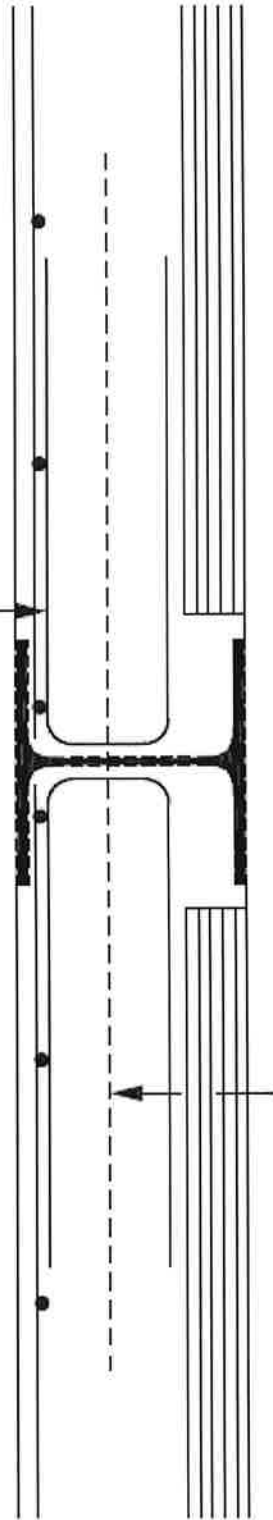


gestippelde wapening vlg. HC (klant) \_\_\_\_\_

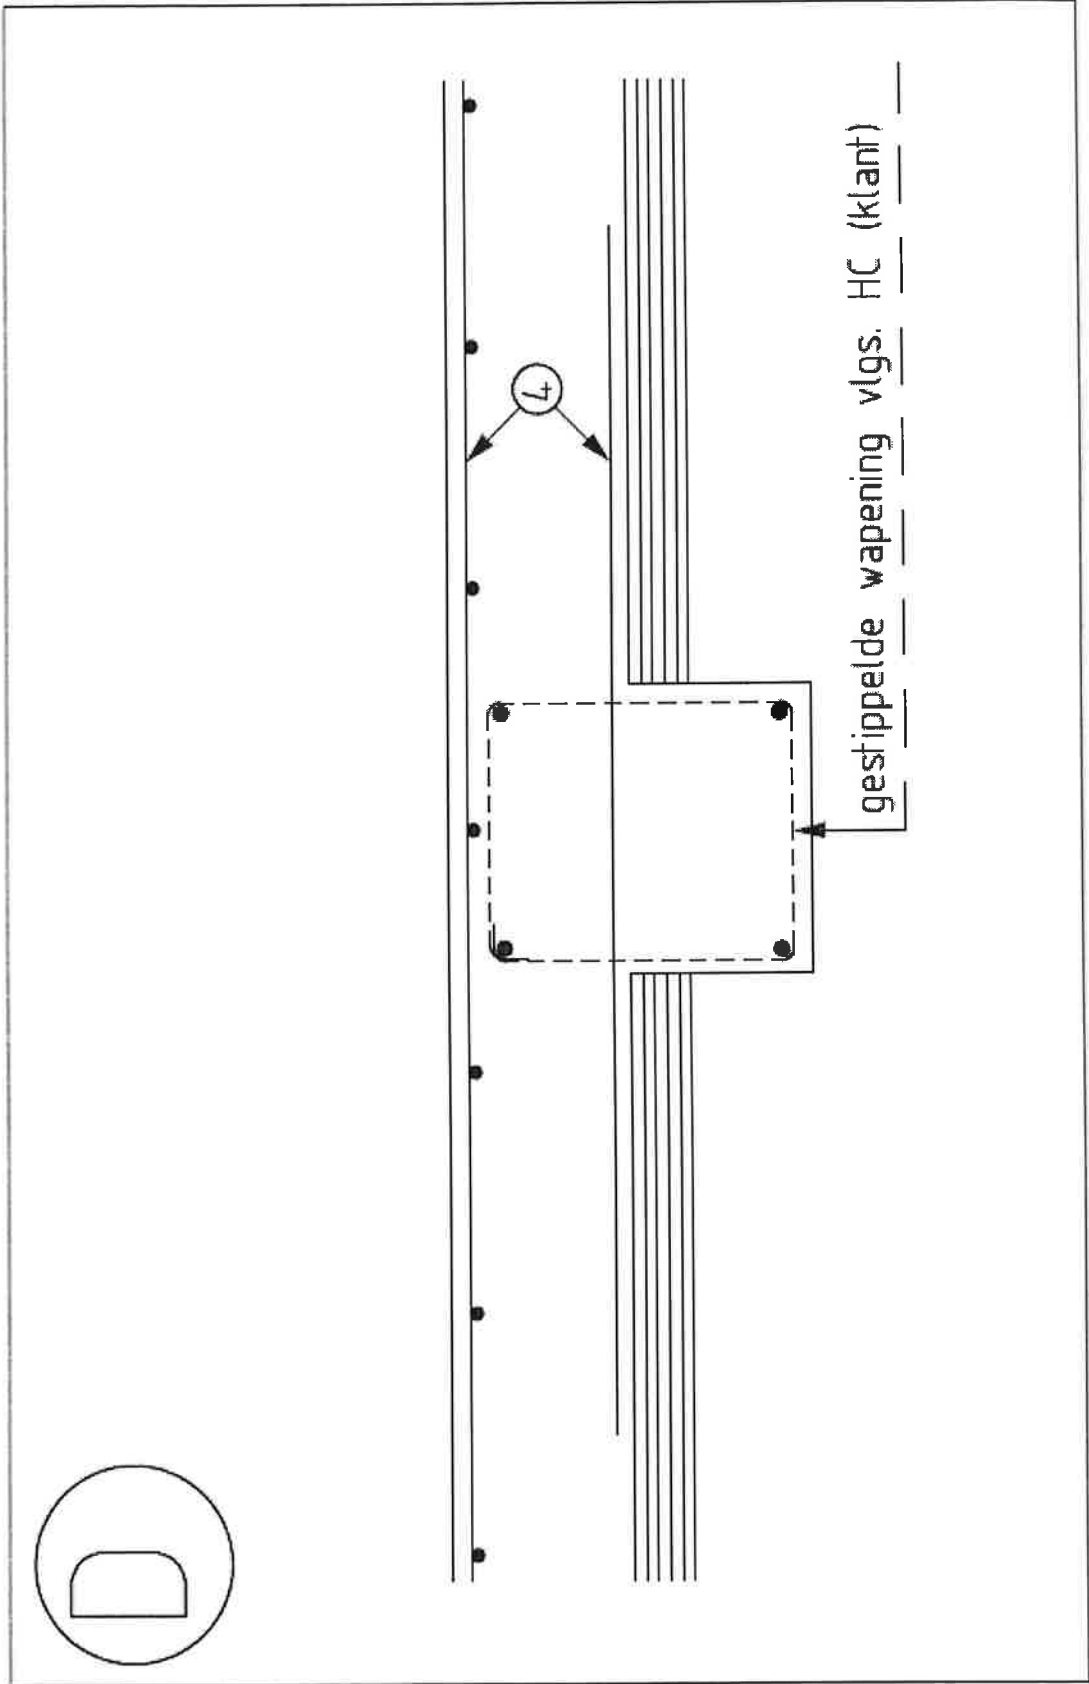

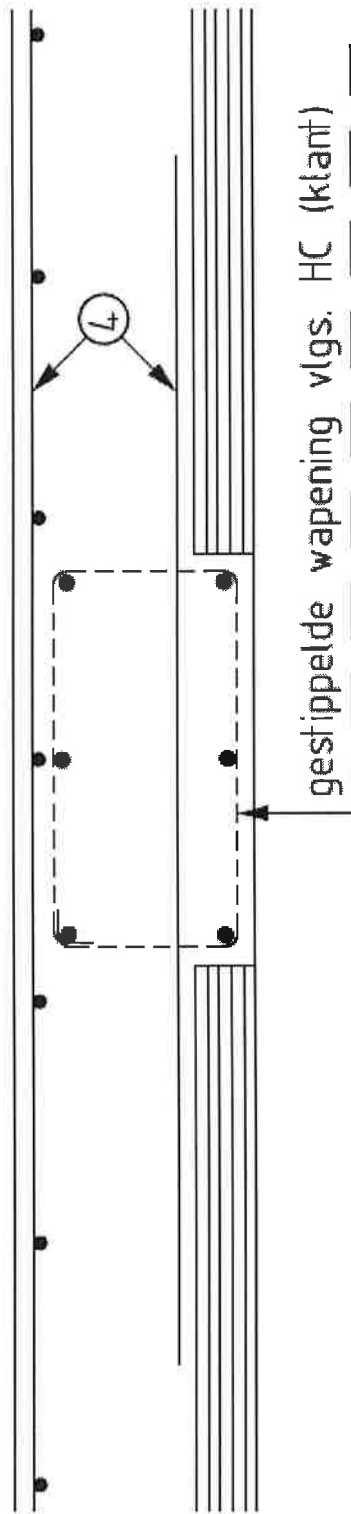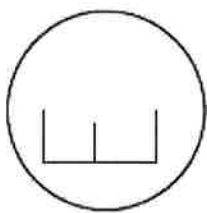

F

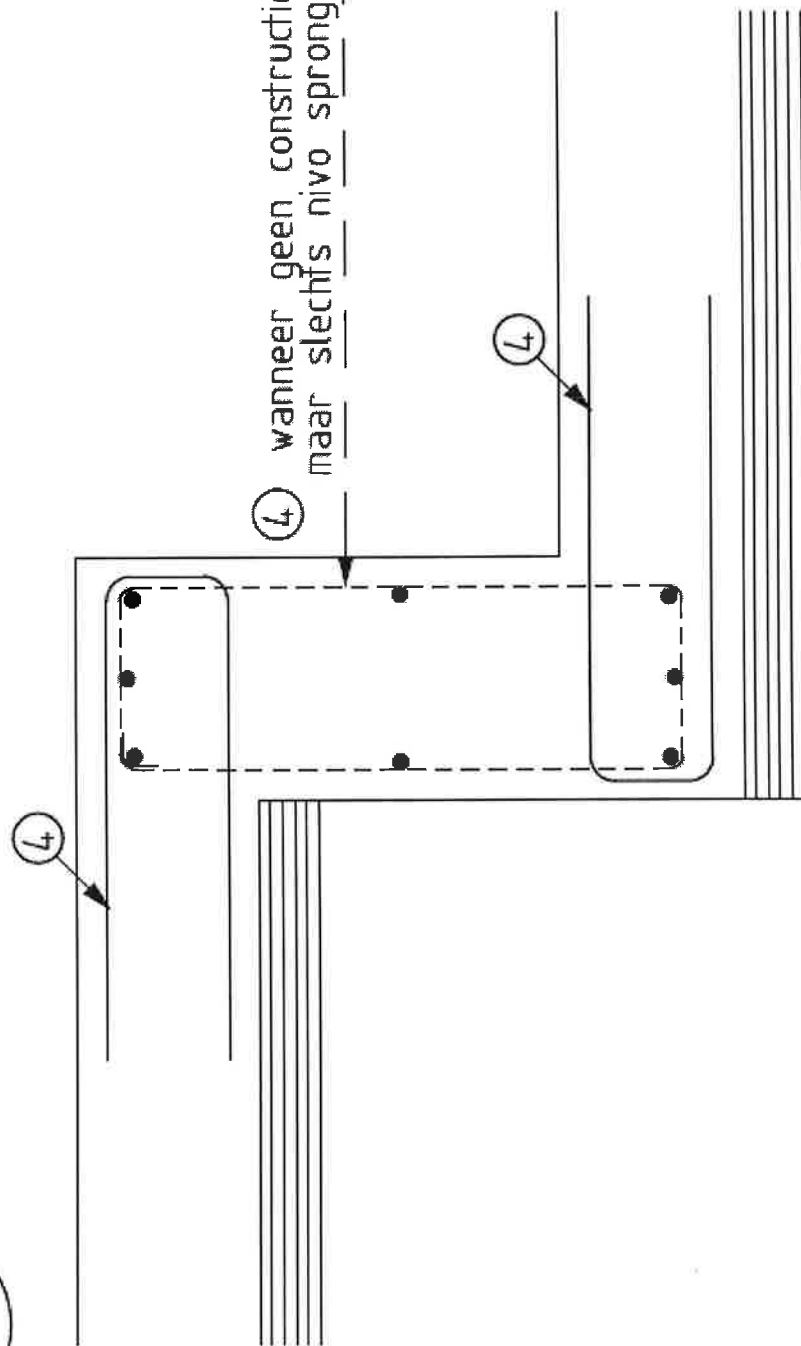



wanneer geen constructieve balk  
maar slechts nivo sprong in vloer




G


wandligger ; ophang/Hr.sp. &  
trekband in vloer vlgs. HC (klant)

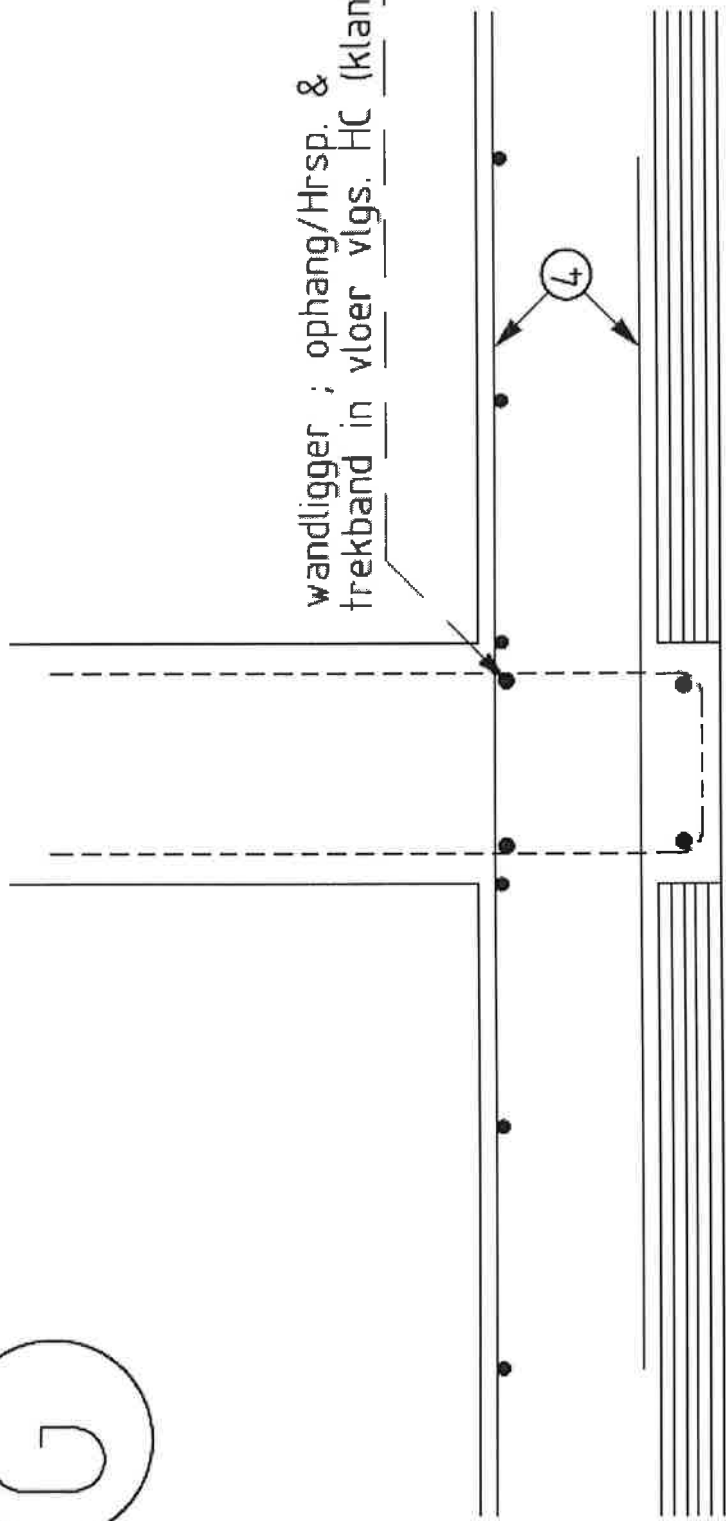


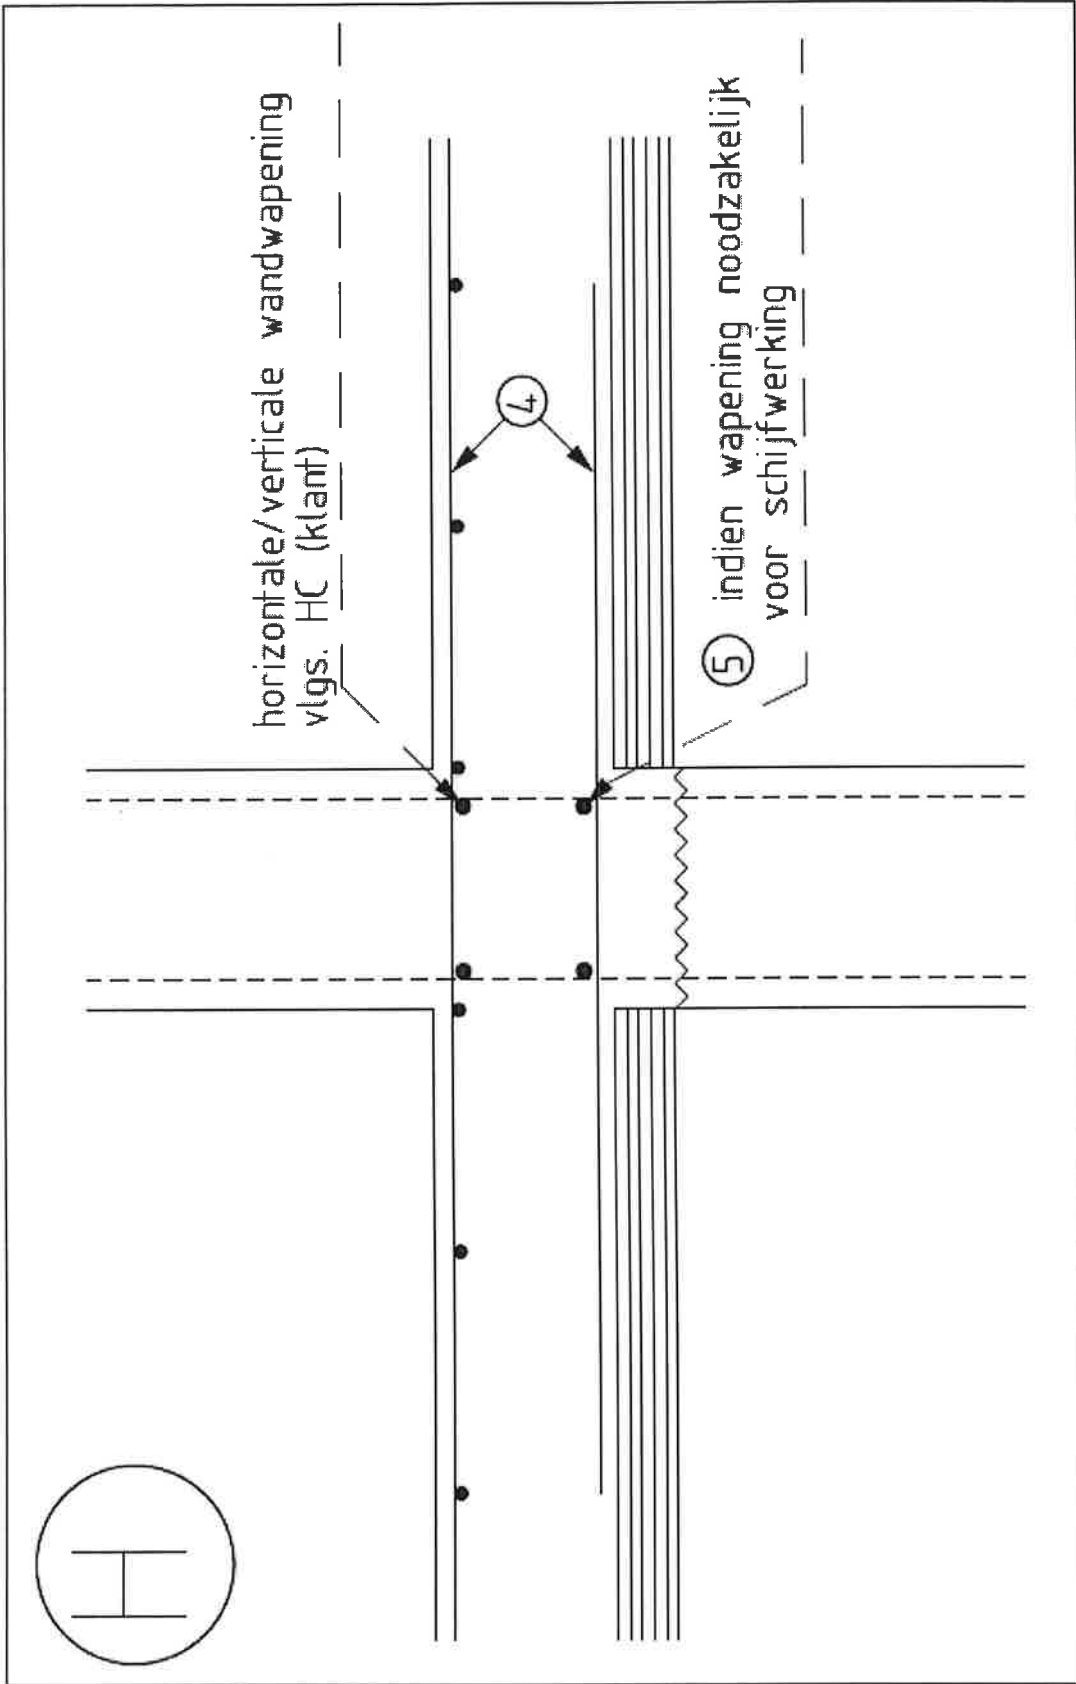


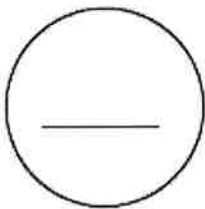


④ Verlengen isokorfwapening  
o.b.v. opgave momentkracht \_\_\_\_\_

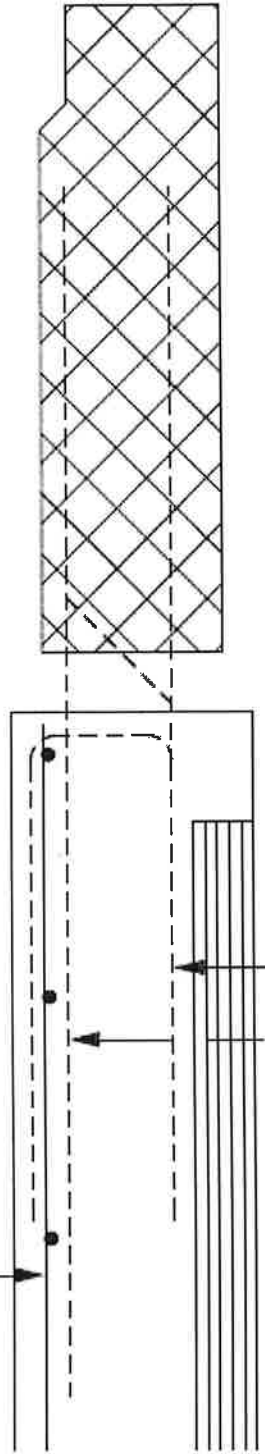


isokorf + eventuele splitwapening vlg. HC (klant) \_\_\_\_\_

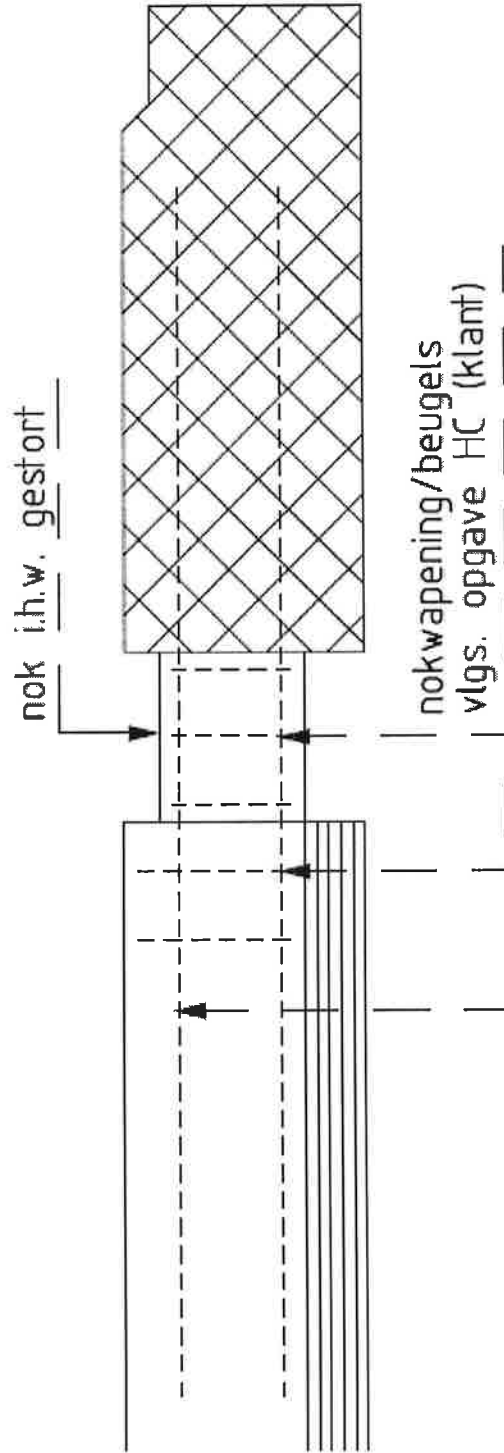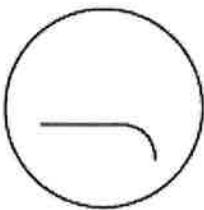

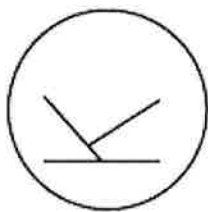

④ Boven, koppel, dwarskracht  
cq. ponswapening

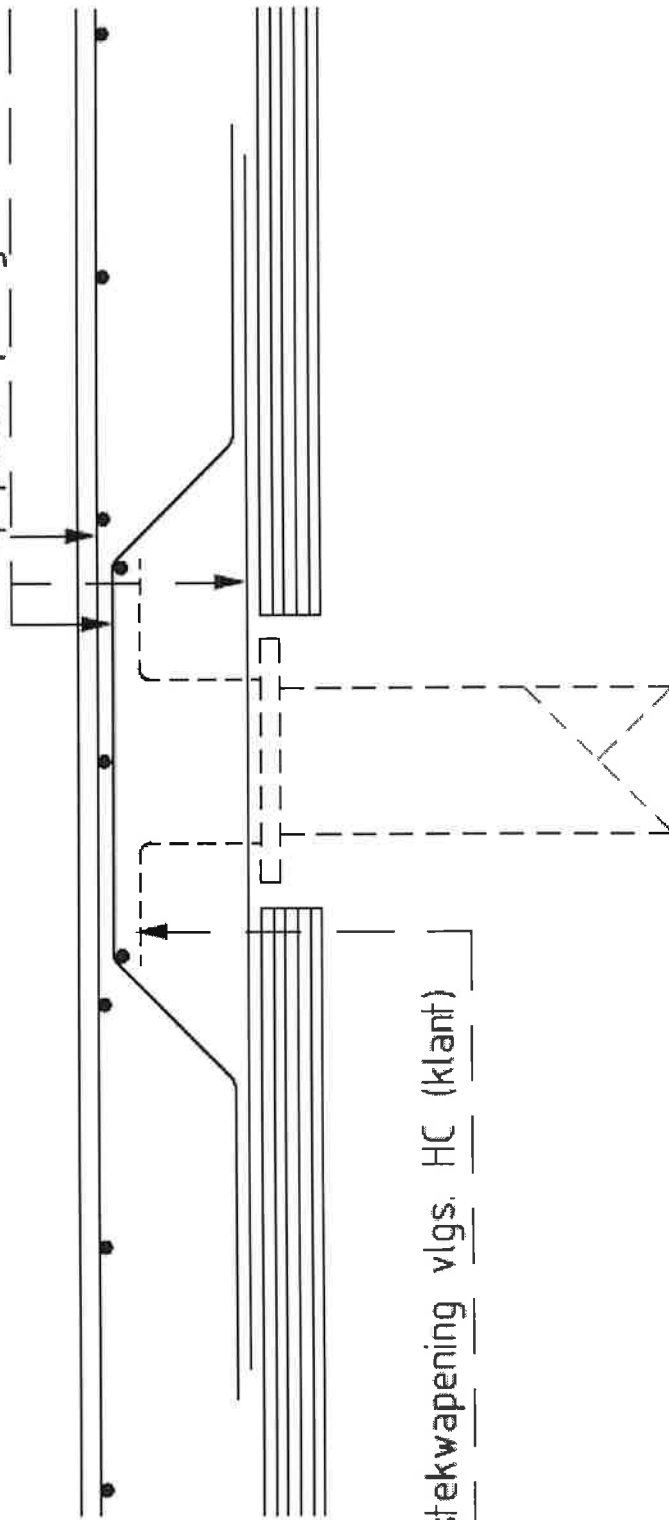

stekwapening vlg. HC (klant)

