


De Hoop Pekso - bouwdetail 014

Fundering met buitenwand (langsgevel)



Combinatievloer

Bouwdetail gebaseerd op: $R_c \text{ wand} \geq 5,0 \text{ m}^2 \cdot \text{K/W}$ $R_c \text{ vloer} \geq 5,0 \text{ m}^2 \cdot \text{K/W}$ $qv_{10}\text{-waarde} \leq 0,4 \text{ dm}^3/\text{s per m}^2$

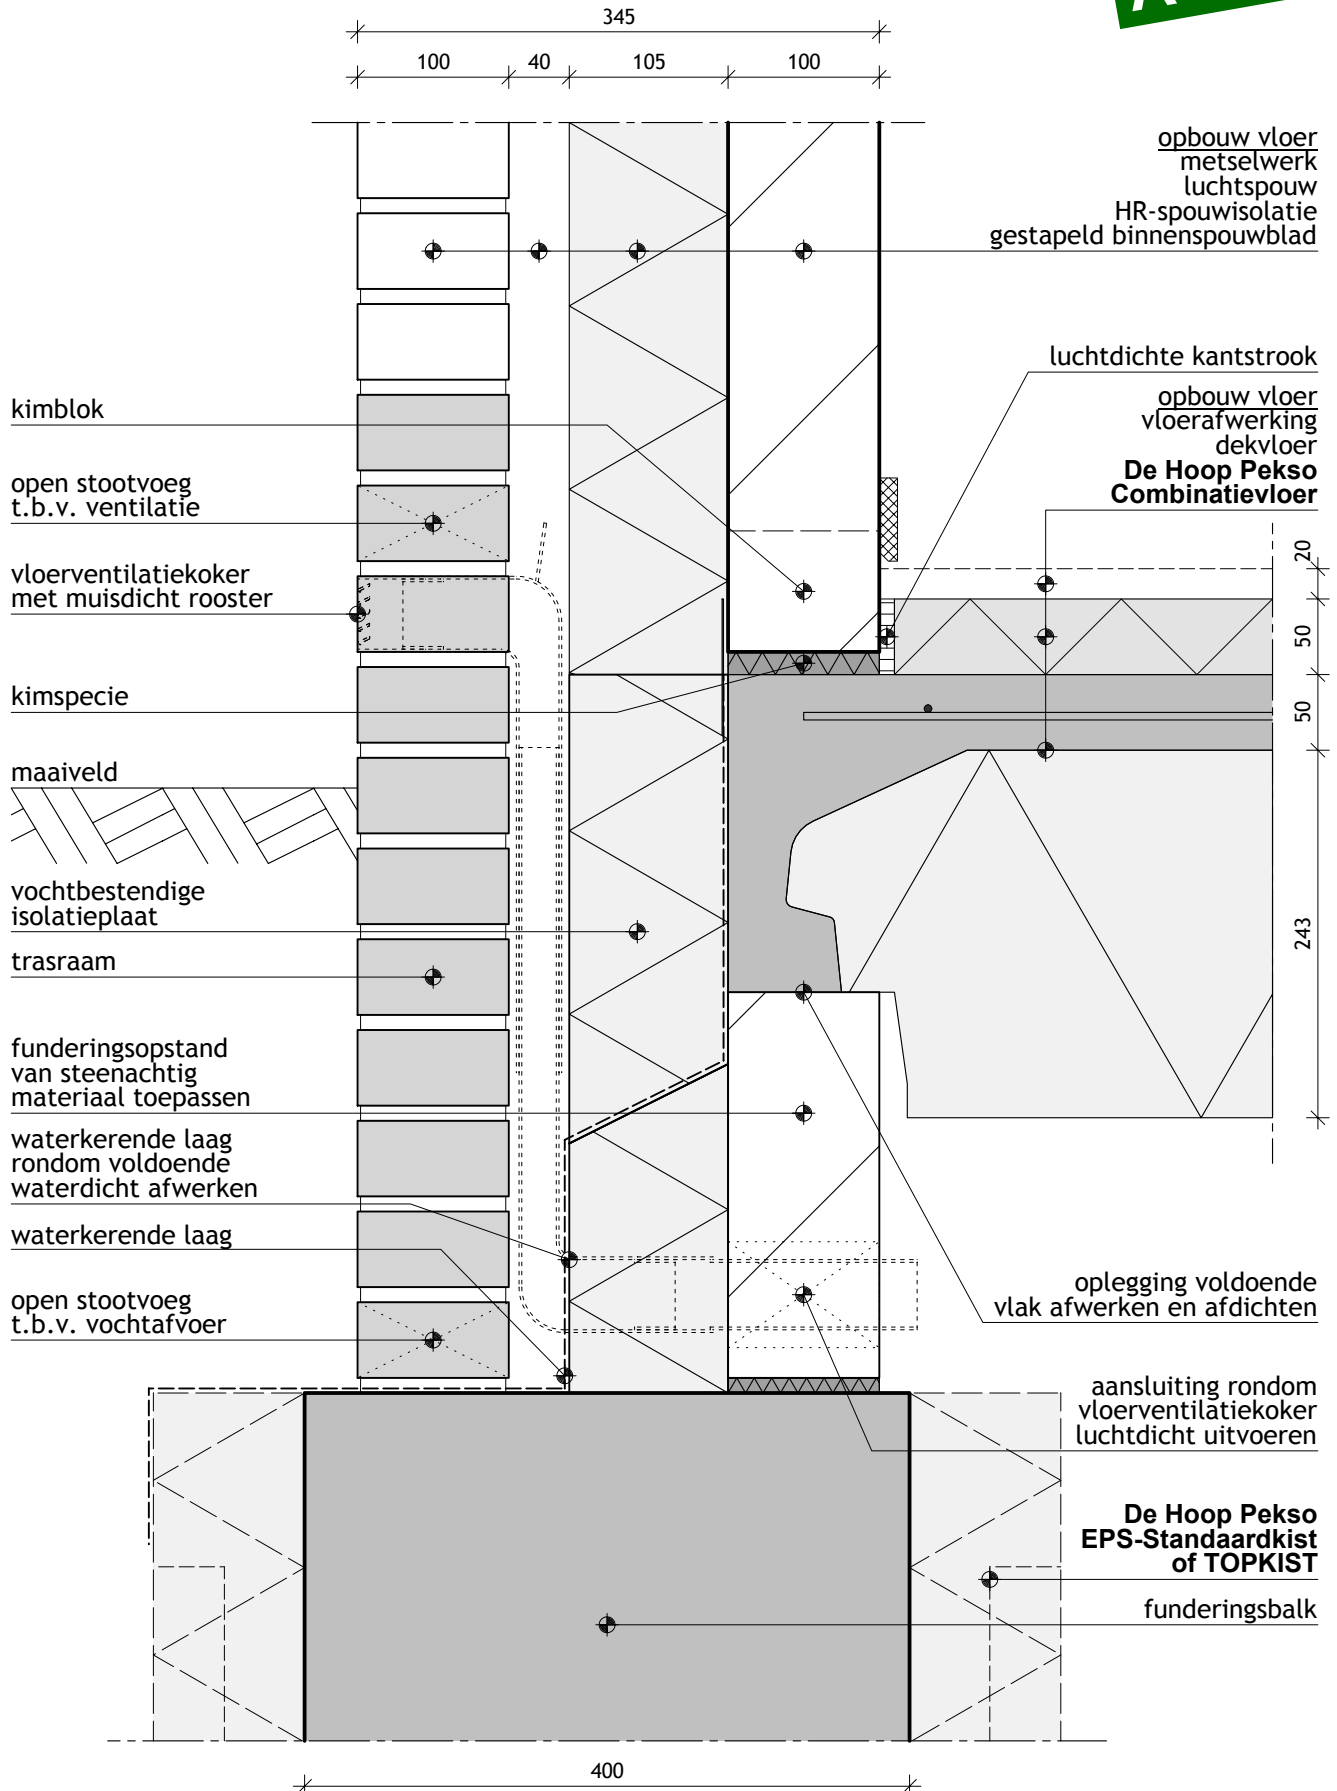


De Hoop Pekso - bouwdetail 015

Fundering met buitenwand (eindgevel)



Combinatievloer

Bouwdetail gebaseerd op: $R_c \text{ wand} \geq 5,0 \text{ m}^2 \cdot \text{K/W}$ $R_c \text{ vloer} \geq 5,0 \text{ m}^2 \cdot \text{K/W}$ $qv_{10}\text{-waarde} \leq 0,4 \text{ dm}^3/\text{s per m}^2$

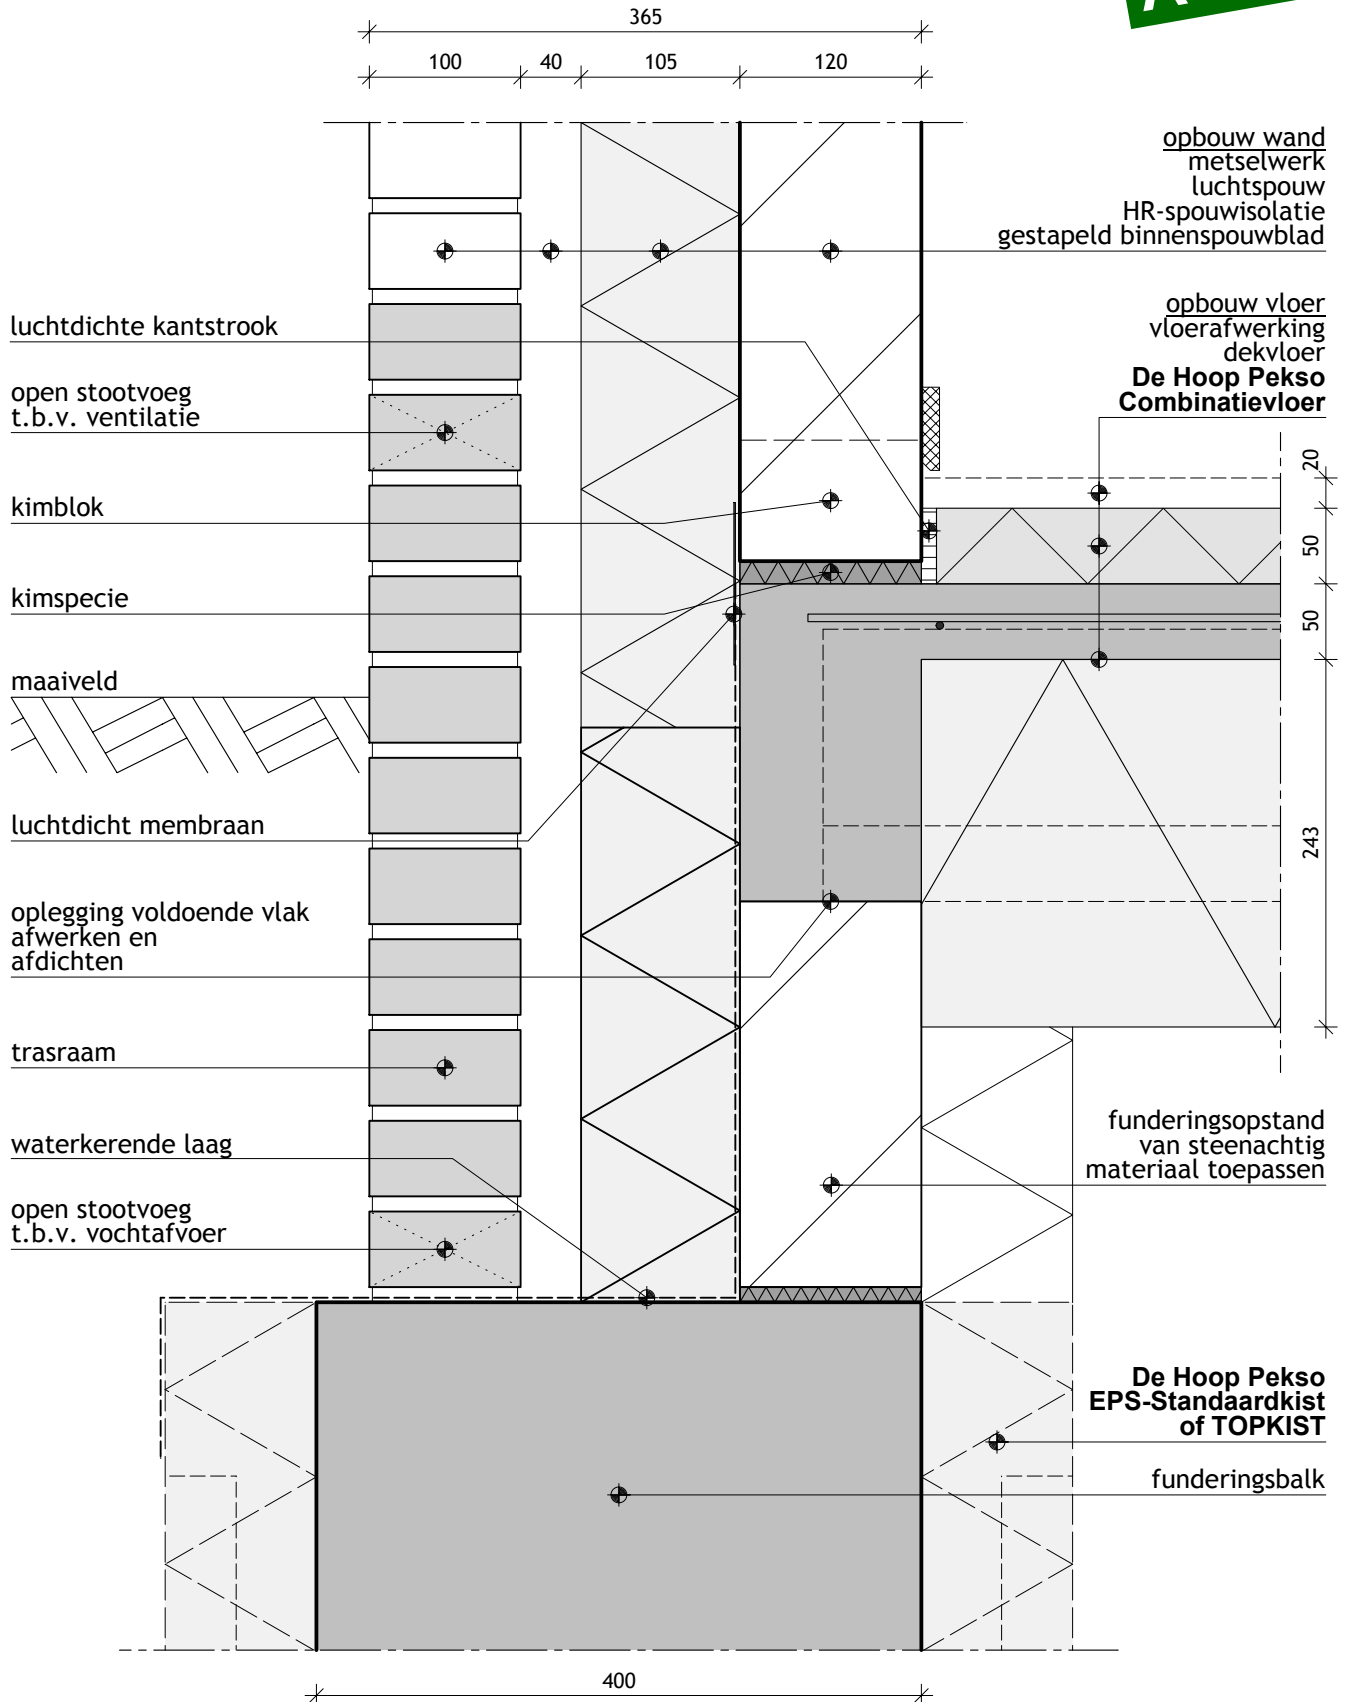


De Hoop Pekso - bouwdetail 016

Fundering met woningscheidende wand



Combinatievloer

Bouwdetail gebaseerd op: R_c vloer $\geq 5,0 \text{ m}^2\text{-K/W}$ qv_{10} -waarde $\leq 0,4 \text{ dm}^3/\text{s per m}^2$

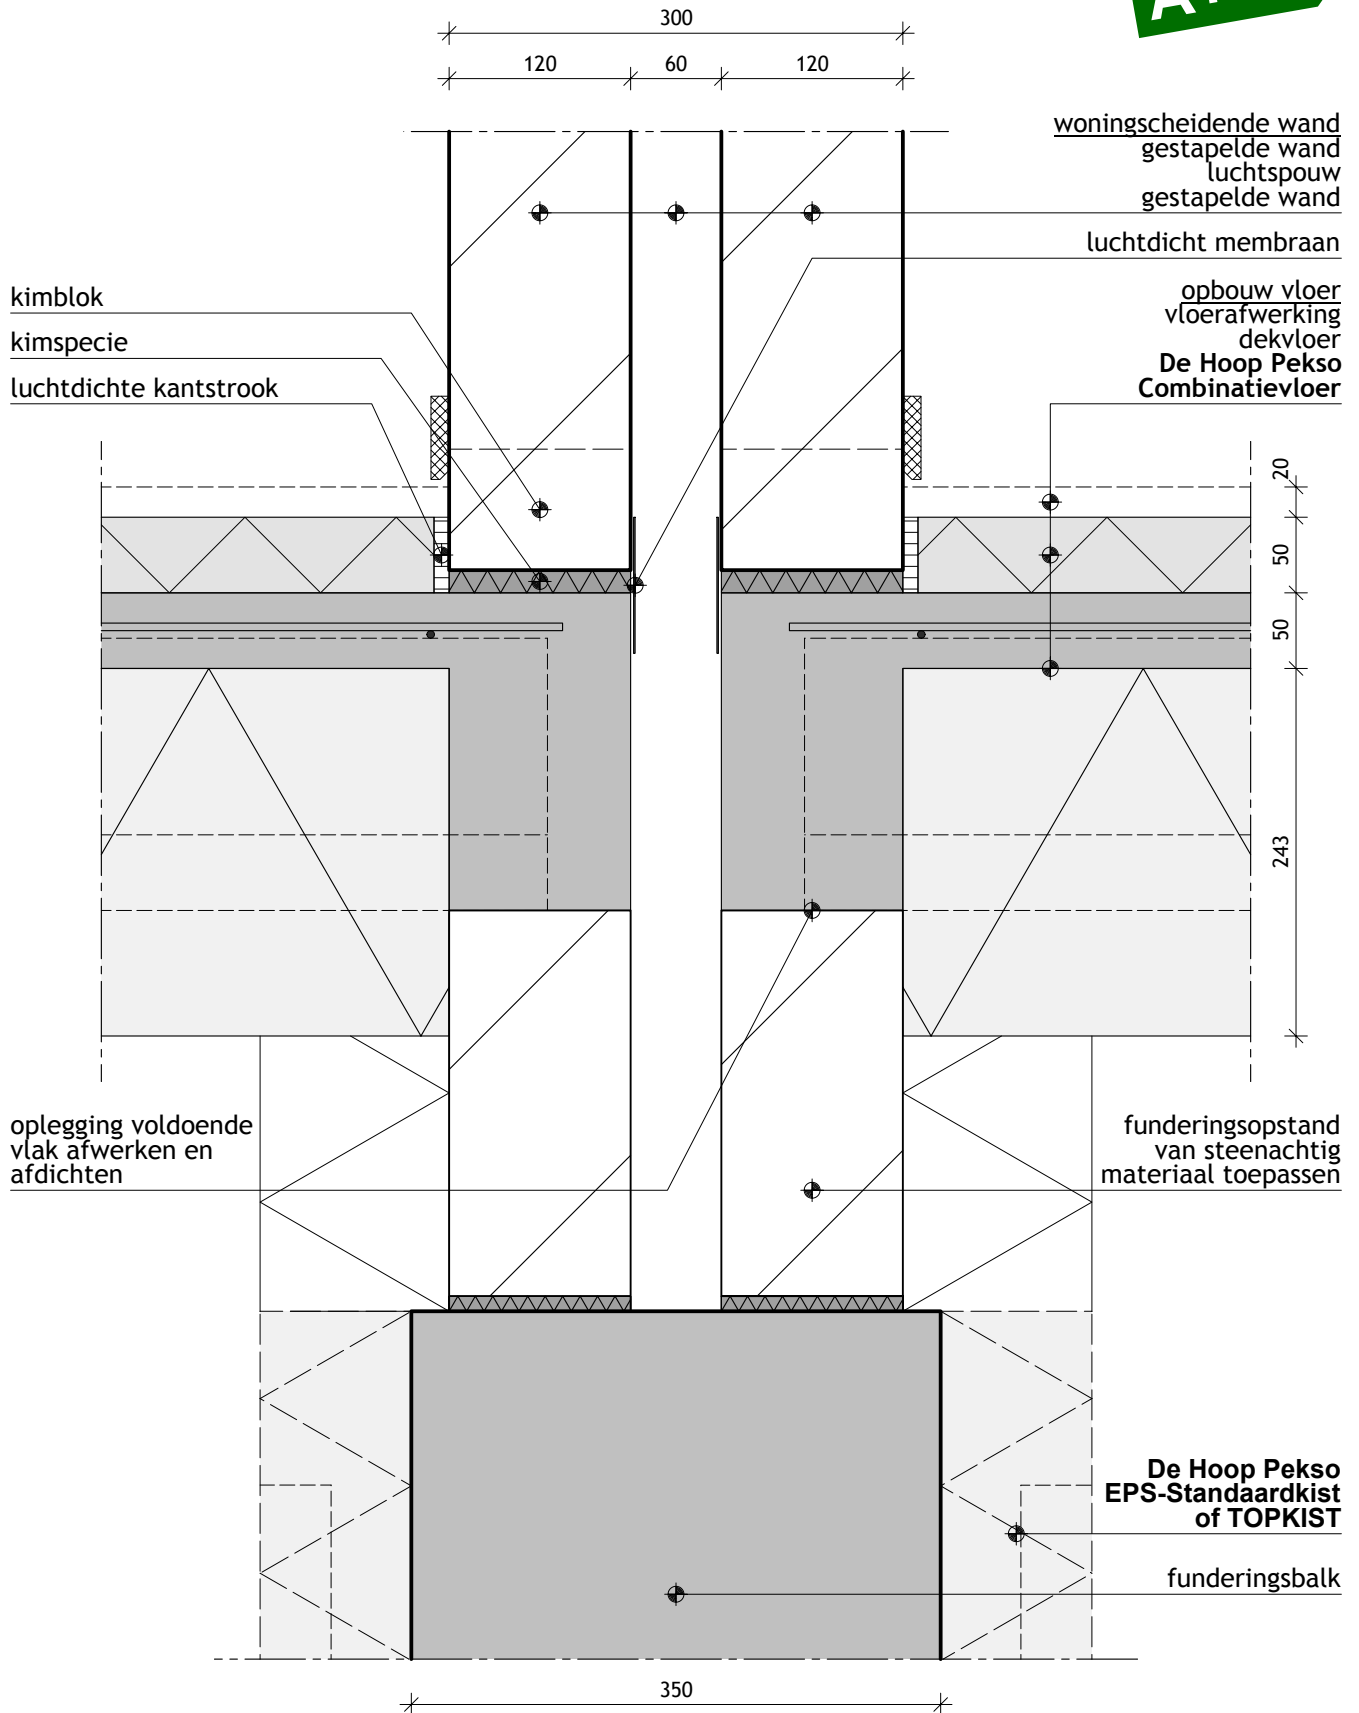


De Hoop Pekso - bouwdetail 017

Fundering met buitenwand (langsgevel)



Combinatievloer

Bouwdetail gebaseerd op: $R_c \text{ wand} \geq 5,0 \text{ m}^2 \cdot \text{K/W}$ $R_c \text{ vloer} \geq 5,0 \text{ m}^2 \cdot \text{K/W}$ qv_{10} -waarde $\leq 0,4 \text{ dm}^3/\text{s per m}^2$

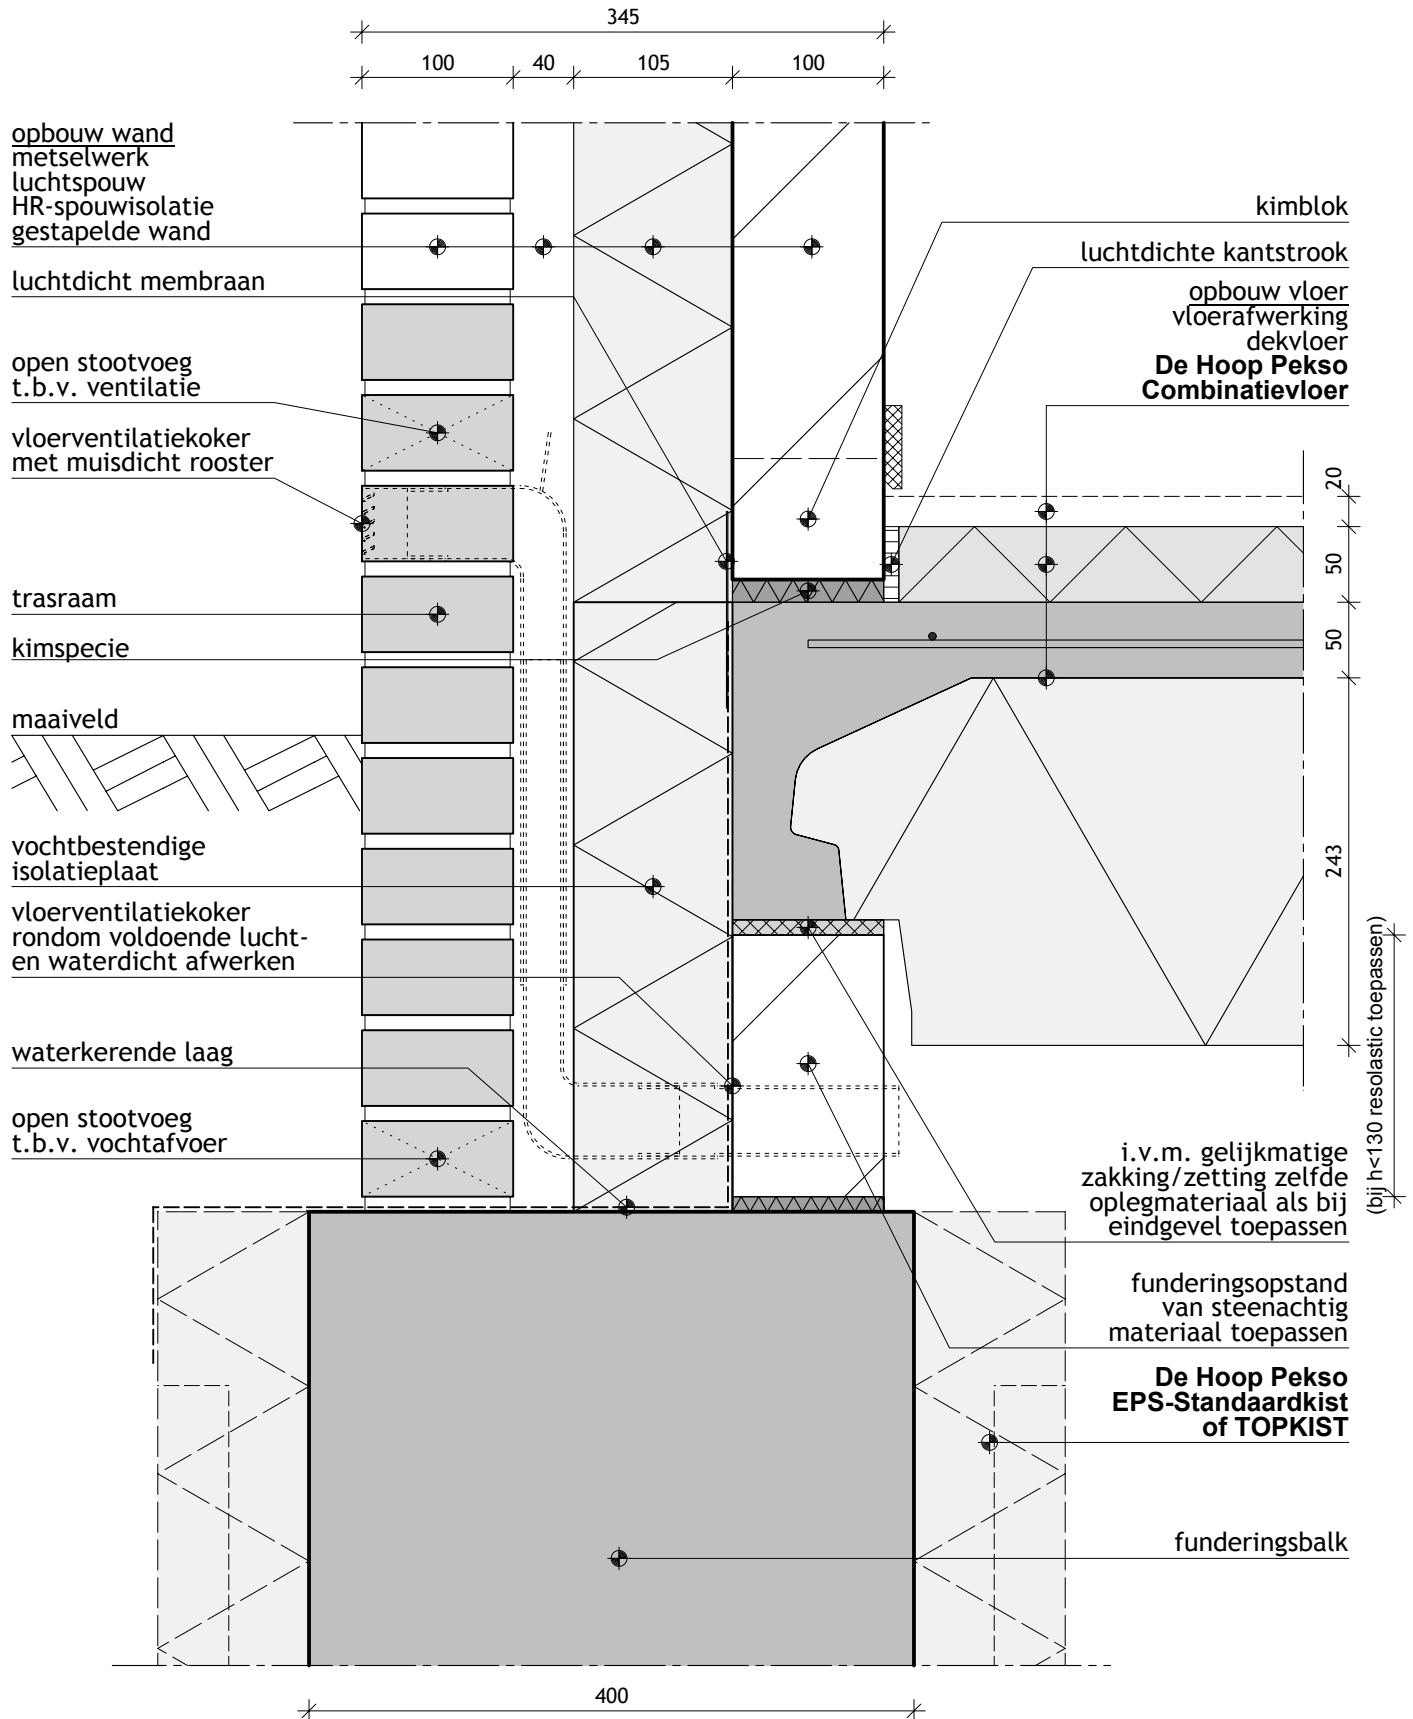


De Hoop Pekso - bouwdetail 018

Fundering met buitenwand (eindgevel)



Combinatievloer

Bouwdetail gebaseerd op: $R_c \text{ wand} \geq 5,0 \text{ m}^2 \cdot \text{K/W}$ $R_c \text{ vloer} \geq 5,0 \text{ m}^2 \cdot \text{K/W}$ $qv_{10}\text{-waarde} \leq 0,4 \text{ dm}^3/\text{s per m}^2$

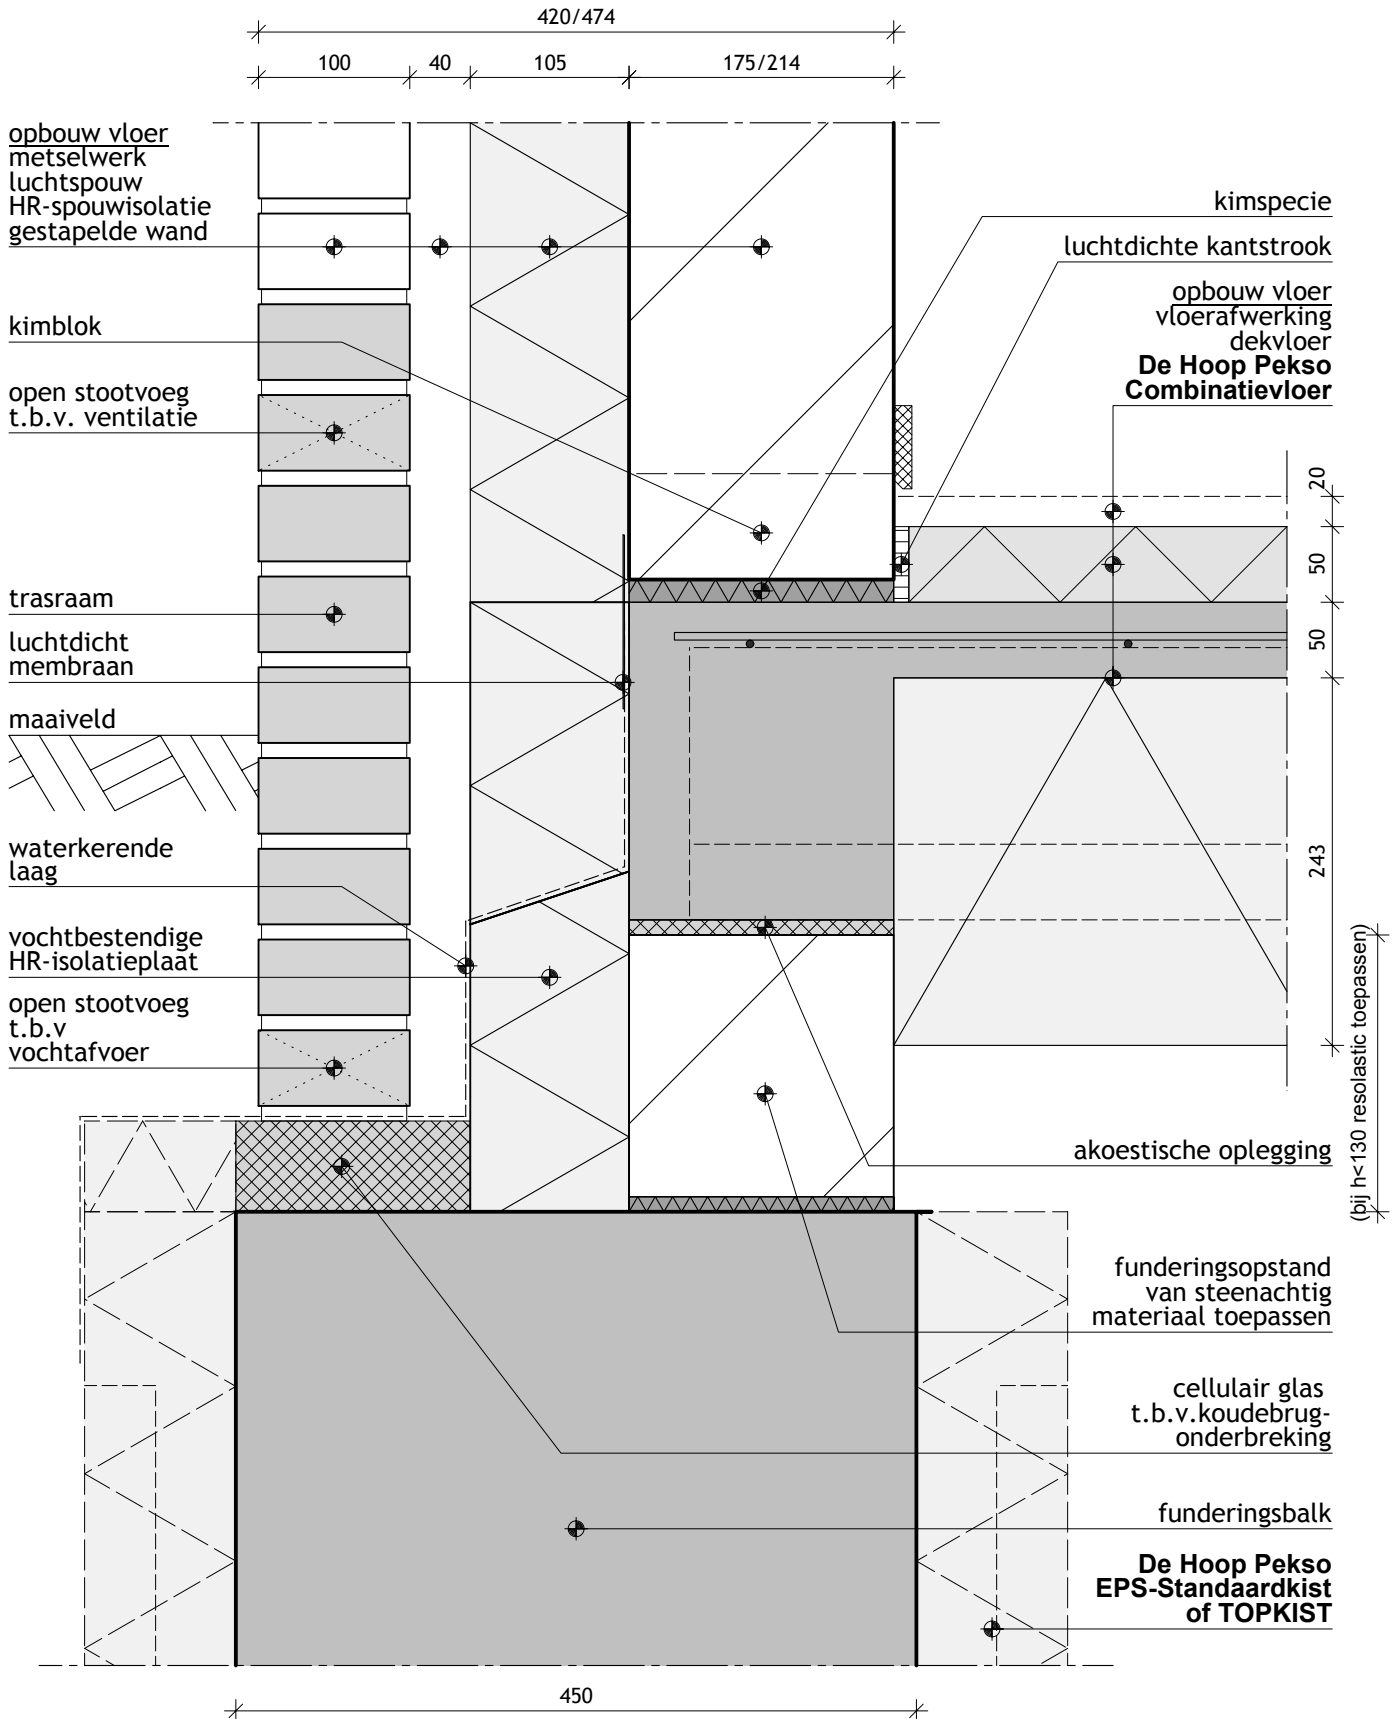


De Hoop Pekso - bouwdetail 019

Fundering met woningscheidende wand



Combinatievloer

Bouwdetail gebaseerd op: $R_c \text{ vloer} \geq 5,0 \text{ m}^2 \cdot \text{K/W}$ qv_{10} -waarde $\leq 0,4 \text{ dm}^3/\text{s per m}^2$

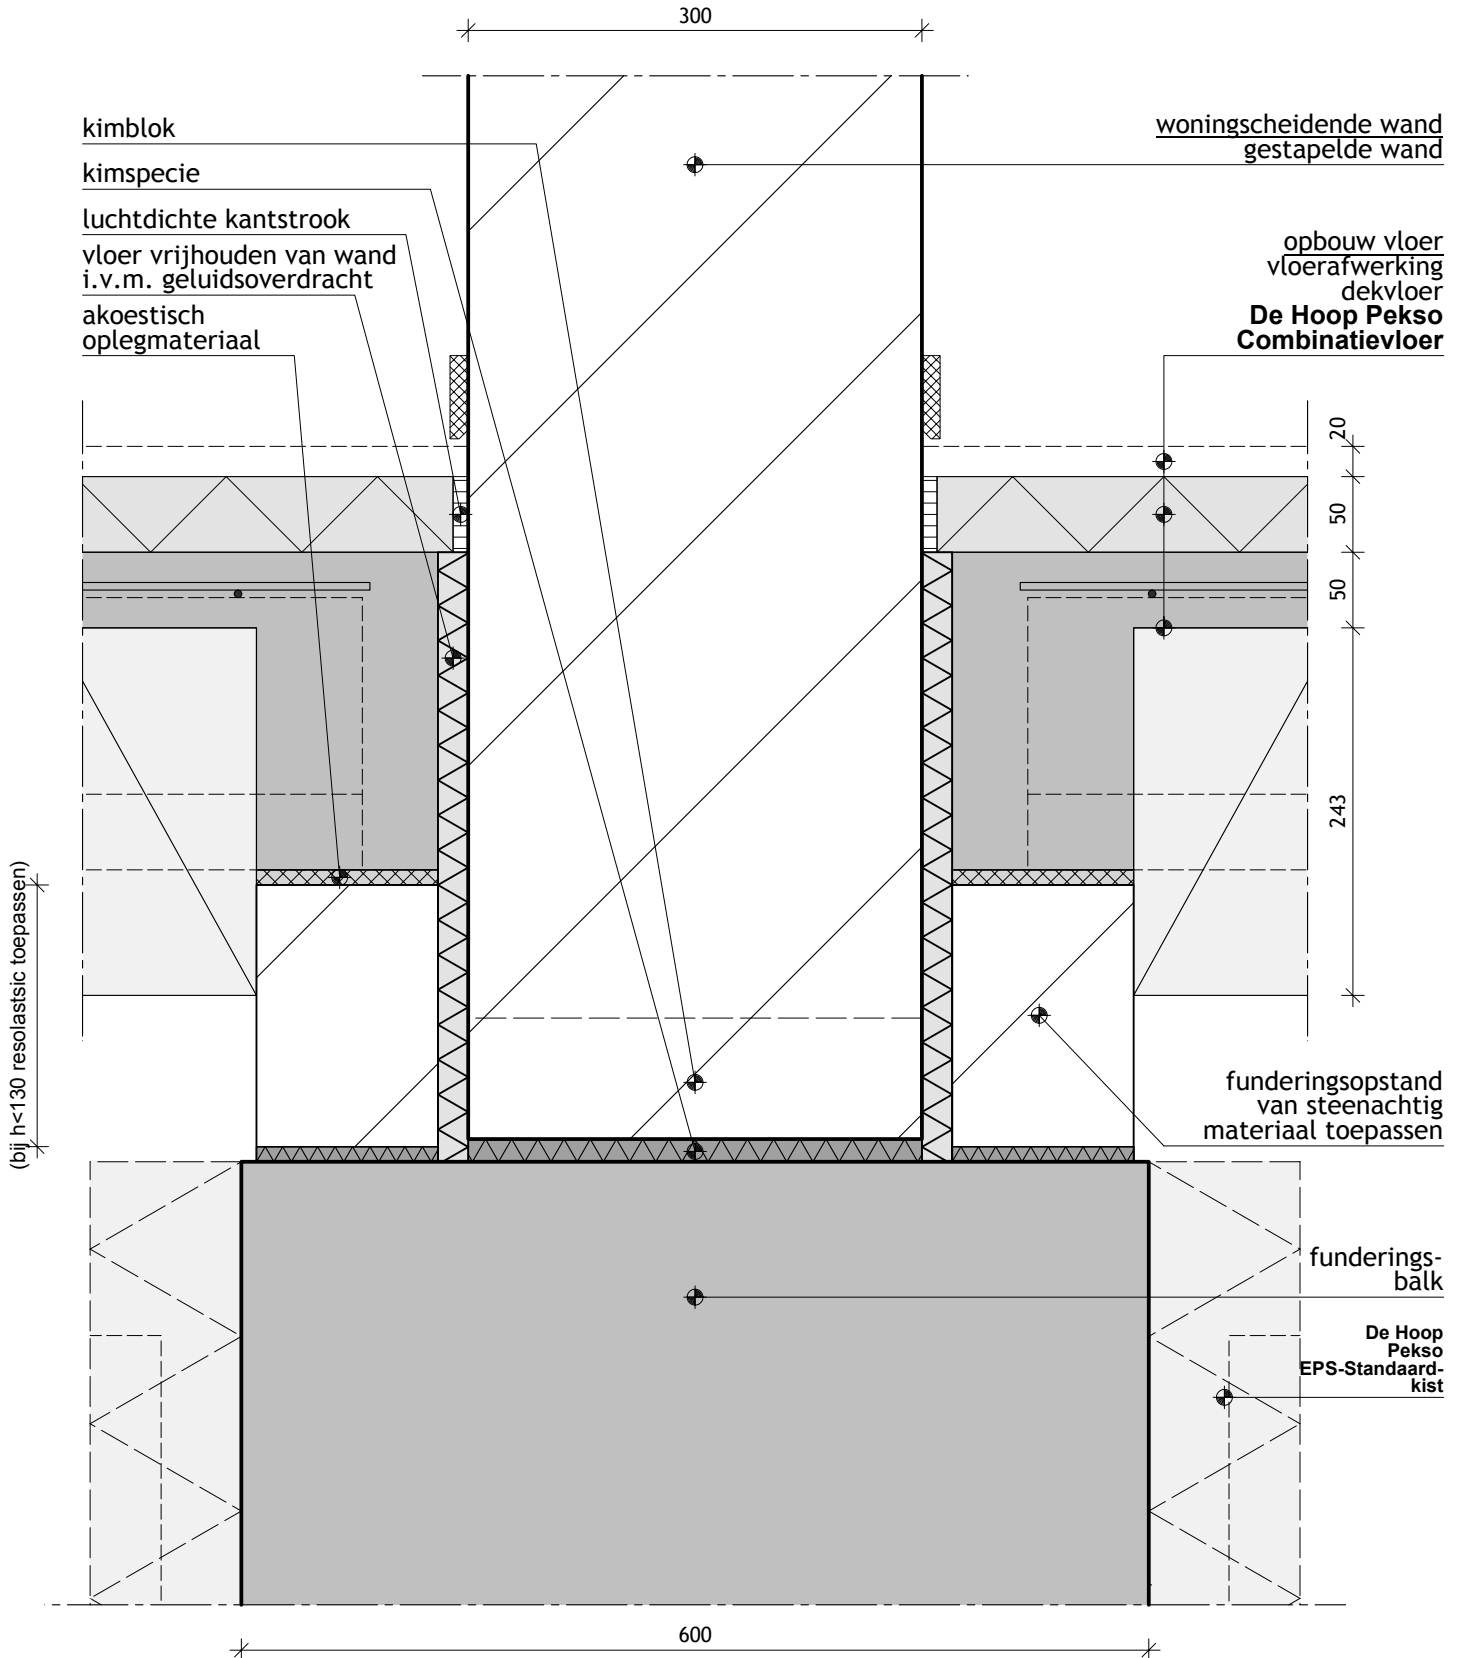


De Hoop Pekso - bouwdetail 020

Fundering met buitenwand (langsgevel)



Combinatievloer

Bouwdetail gebaseerd op: $R_c \text{ wand} \geq 5,0 \text{ m}^2 \cdot \text{K/W}$ $R_c \text{ vloer} \geq 5,0 \text{ m}^2 \cdot \text{K/W}$ $qv_{10}\text{-waarde} \leq 0,4 \text{ dm}^3/\text{s per m}^2$

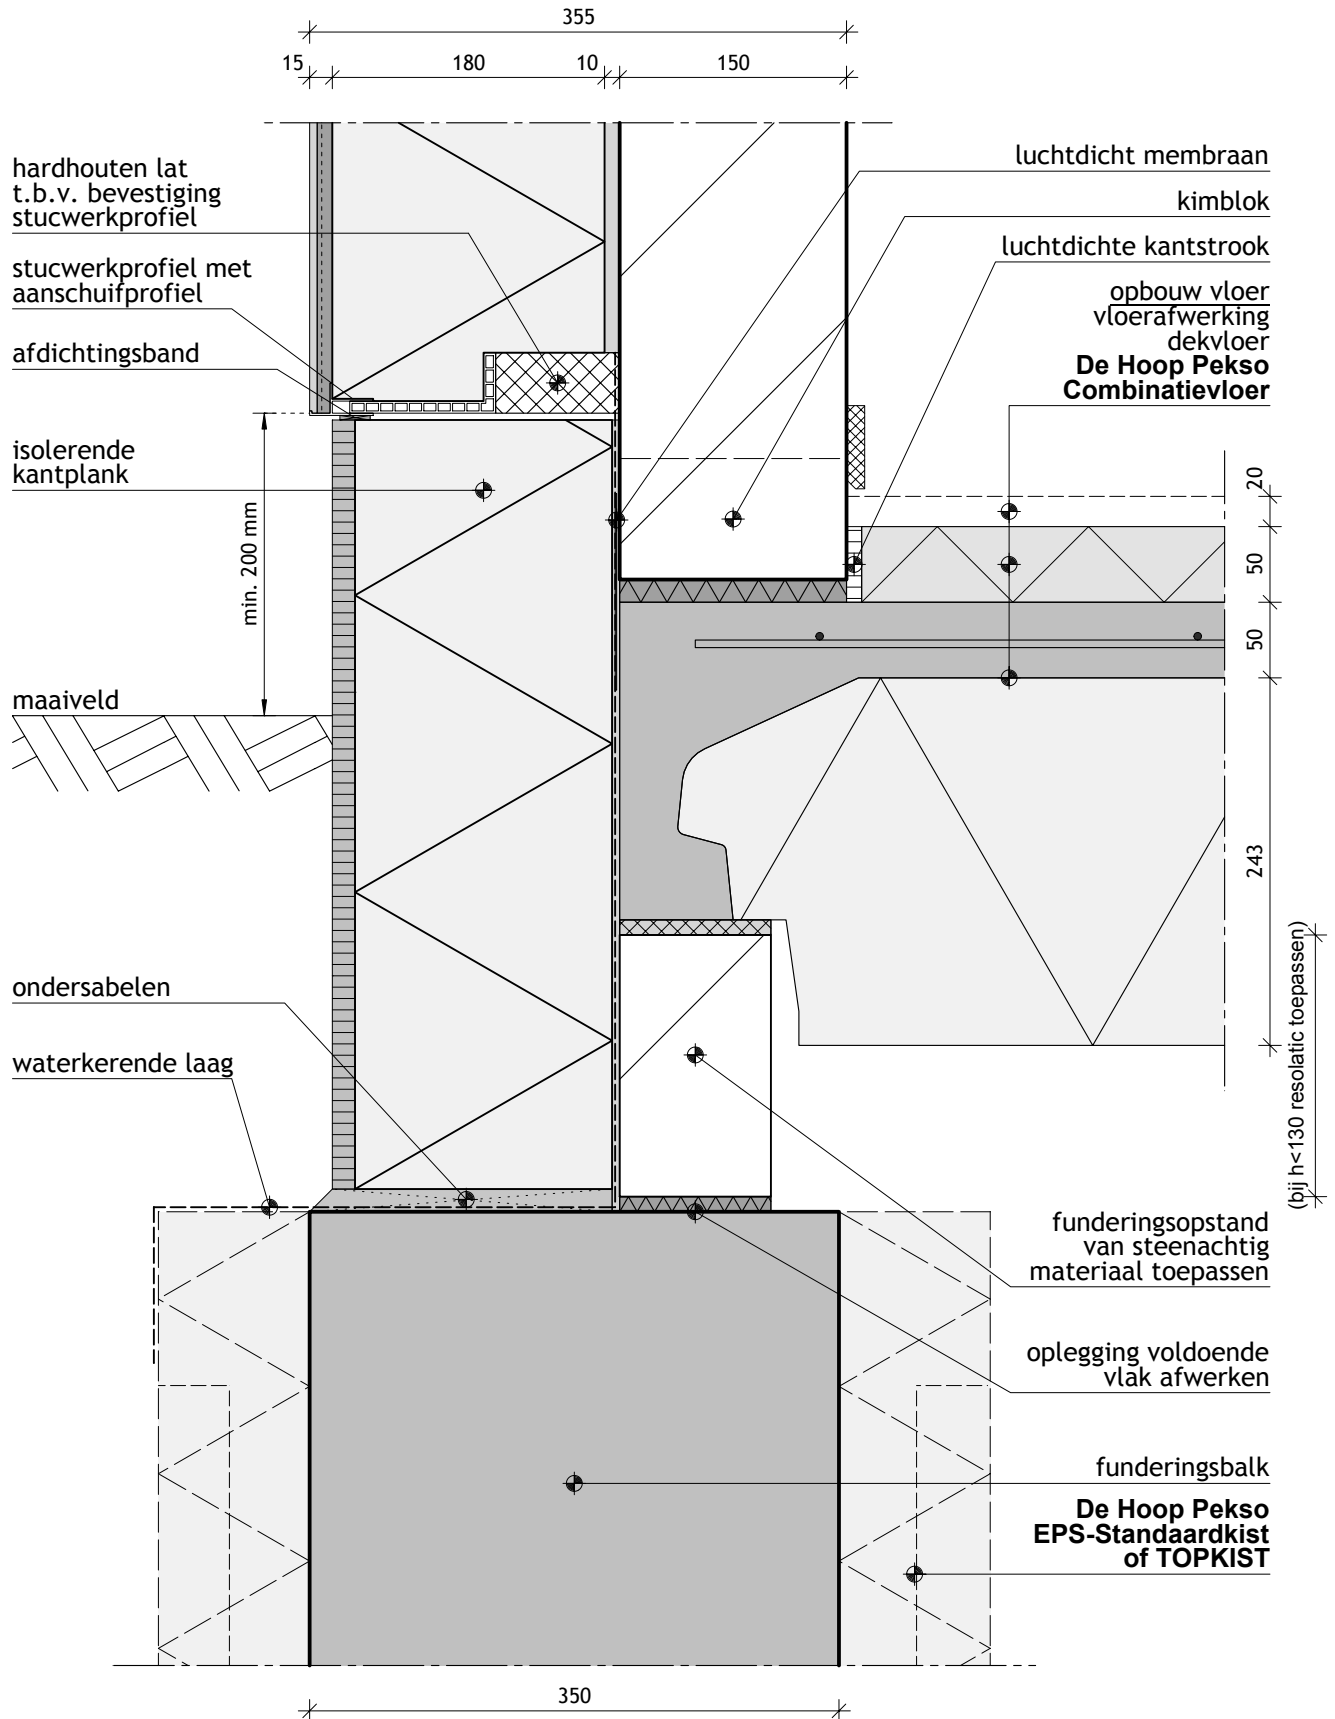

De Hoop Pekso - bouwdetail 021

Fundering met buitenwand (eindgevel)



Combinatievloer

Bouwdetail gebaseerd op: $R_c \text{ wand} \geq 5,0 \text{ m}^2 \cdot \text{K/W}$ $R_c \text{ vloer} \geq 5,0 \text{ m}^2 \cdot \text{K/W}$ qv_{10} -waarde $\leq 0,4 \text{ dm}^3/\text{s per m}^2$

